


DIAGRAMA DE BLOCOS

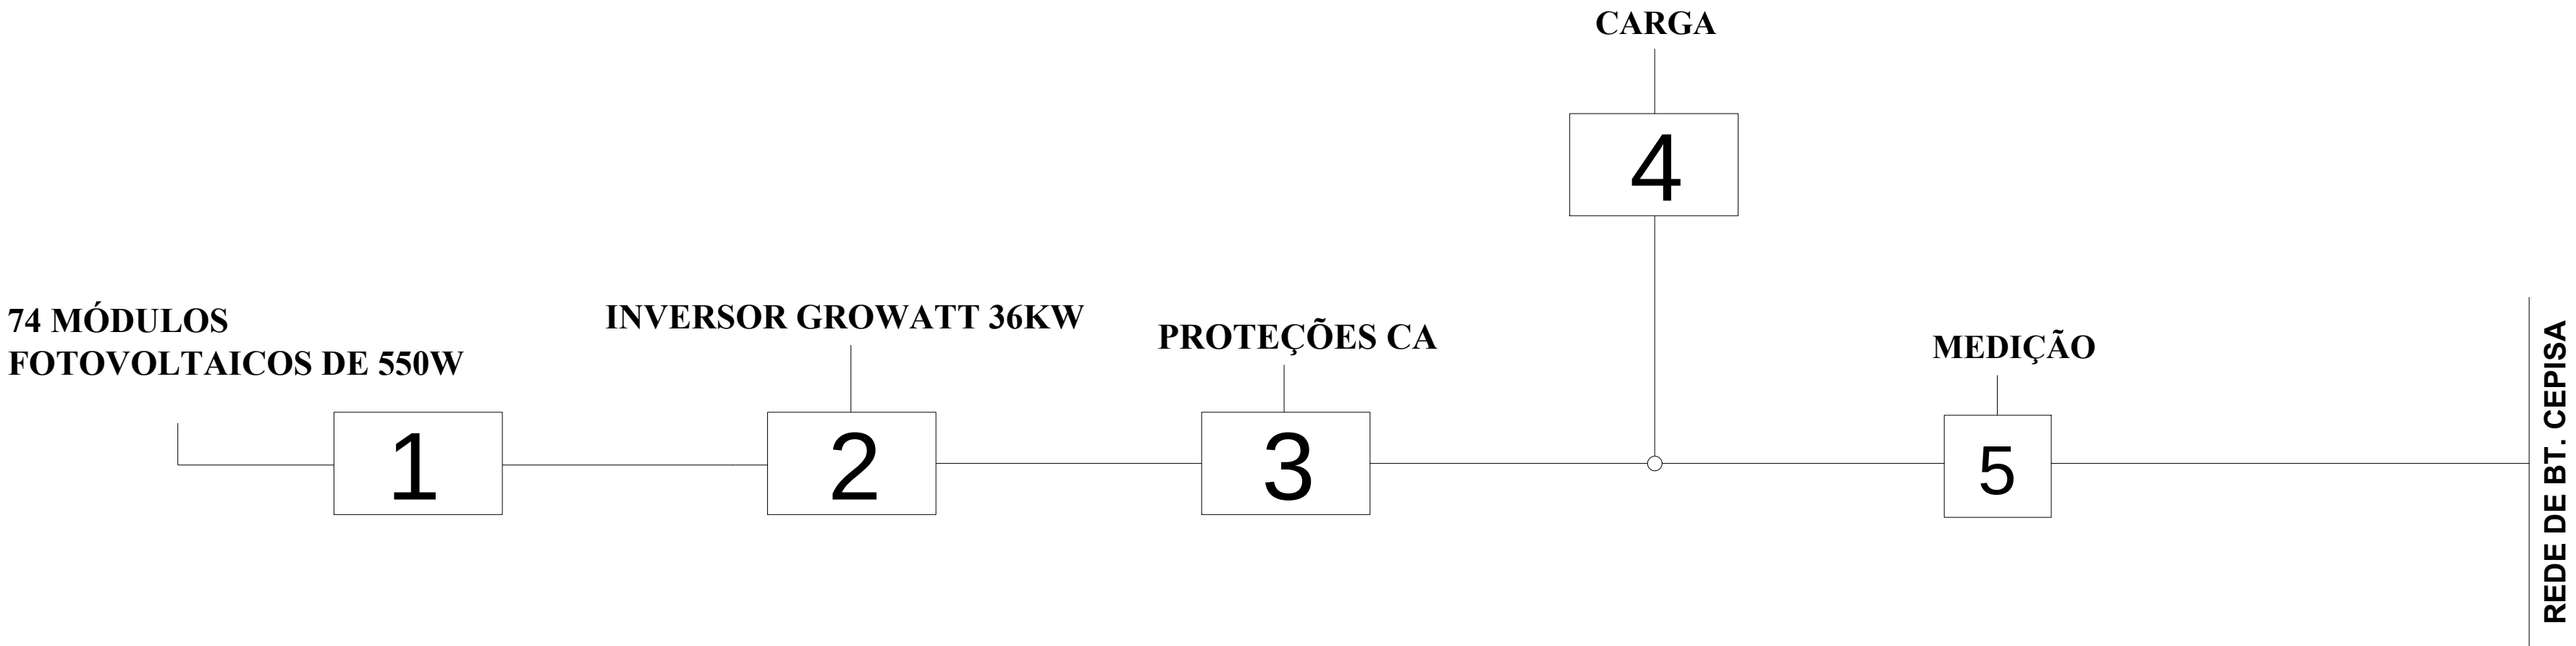

LEGENDA :

- 1 = MÓDULO FOTOVOLTAICO 550W
- 2 = INVERSOR DE 36KW
- 3 = STRING BOX CA - DISJUNTOR - DPS
- 4 = CARGA
- 5 = MEDIÇÃO

Nyelson Noronha Luz
Téc. Em Eletrotécnica
CFT: 01865492108

DESCRIÇÃO:	DIAGRAMA DE BLOCOS	ESCALA:	1:1000
RESPONSÁVEL TÉCNICO:	NYELSON NORONHA LUZ	FORMATO:	A2
PROPRIETÁRIO:	MUNICÍPIO DE SANTO ANTONIO DE LISBOA	PRANCHA:	01/04
ESCALA:	1/100	DATA:	NOVEMBRO/2022
DESENHISTA:	NYELSON NORONHA LUZ		

