


DIAGRAMA DE BLOCOS

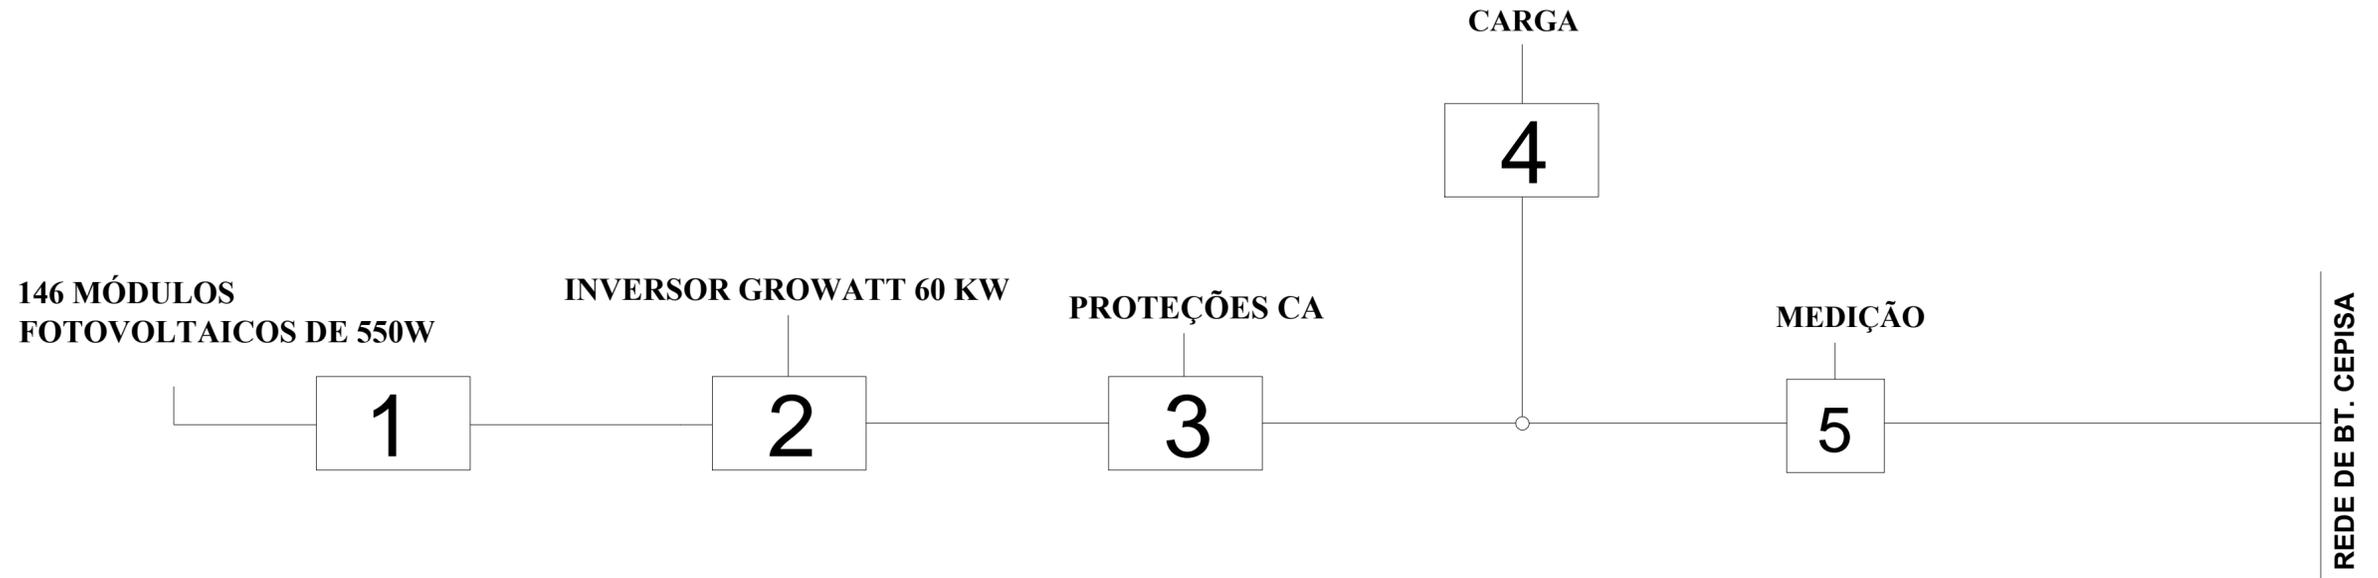

LEGENDA :

- 1 = MÓDULO FOTOVOLTAICO 550W
- 2 = INVERSOR DE 60KW
- 3 = STRING BOX CA - DISJUNTOR - DPS
- 4 = CARGA
- 5 = MEDIÇÃO

Nyelson Noronha Luz
Téc. Em Eletrotécnica
CFT: 01865492108

DESCRIÇÃO: DIAGRAMA DE BLOCOS	ESCALA: 1:1000
RESPONSÁVEL TÉCNICO: NYELSON NORONHA LUZ	FORMATO: A2
PROPRIETÁRIO: MUNICÍPIO DE SANTO ANTONIO DE LISBOA	PRANCHA:
01/04	
ESCALA: 1/100	DATA: NOVEMBRO/2022
DESENHISTA: NYELSON NORONHA LUZ	