


DIAGRAMA FUNCIONAL

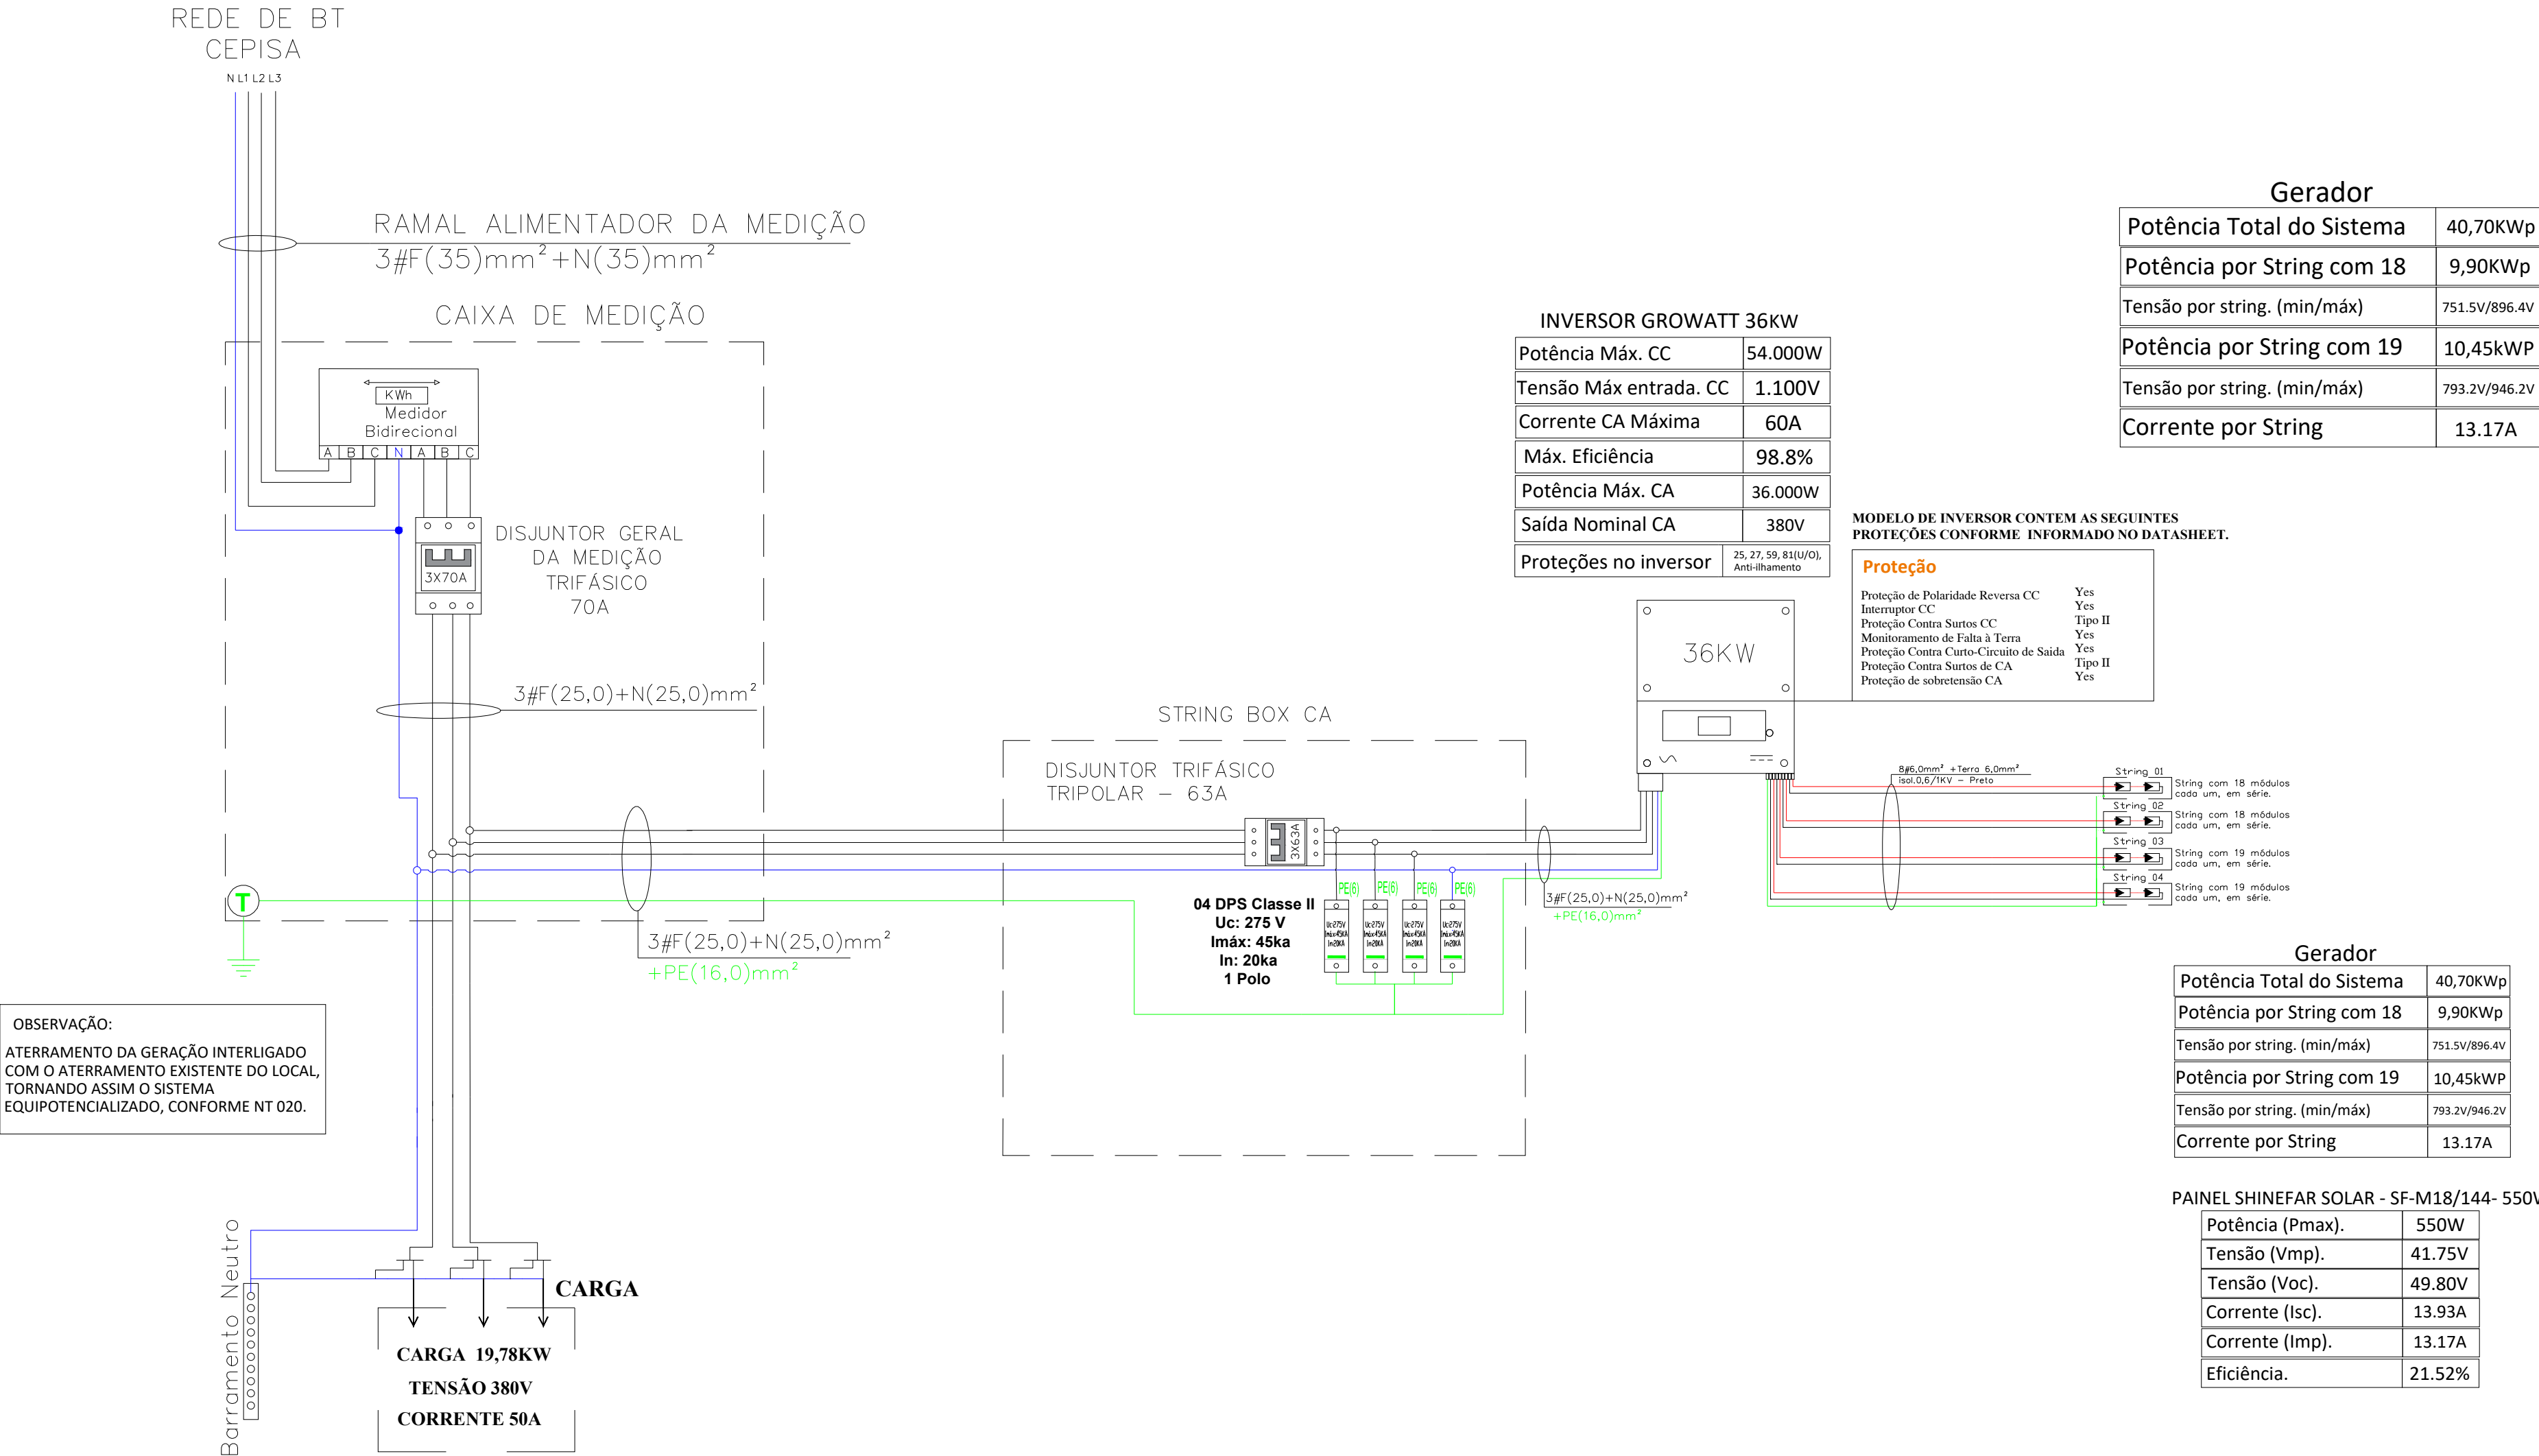

DESCRIÇÃO:	DIAGRAMA FUNCIONAL	ESCALA:	1:1000
RESPONSÁVEL TÉCNICO:	NYELSON NORONHA LUZ	FORMATO:	A2
PROPRIETÁRIO:	MUNICÍPIO DE SANTO ANTONIO DE LISBOA	PRANCHA:	03/04
ESCALA:	1/100	DATA:	NOVEMBRO/2022
DESENHISTA:	NYELSON NORONHA LUZ		



Nyelson Noronha Luz
Téc. Em Eletrotécnica
CFT: 01865492108

